


# SCHNITT

OPEN-AIR-SCHIEBEDACH  
geöffnet

OPEN-AIR-SCHIEBEDACH  
geschlossen

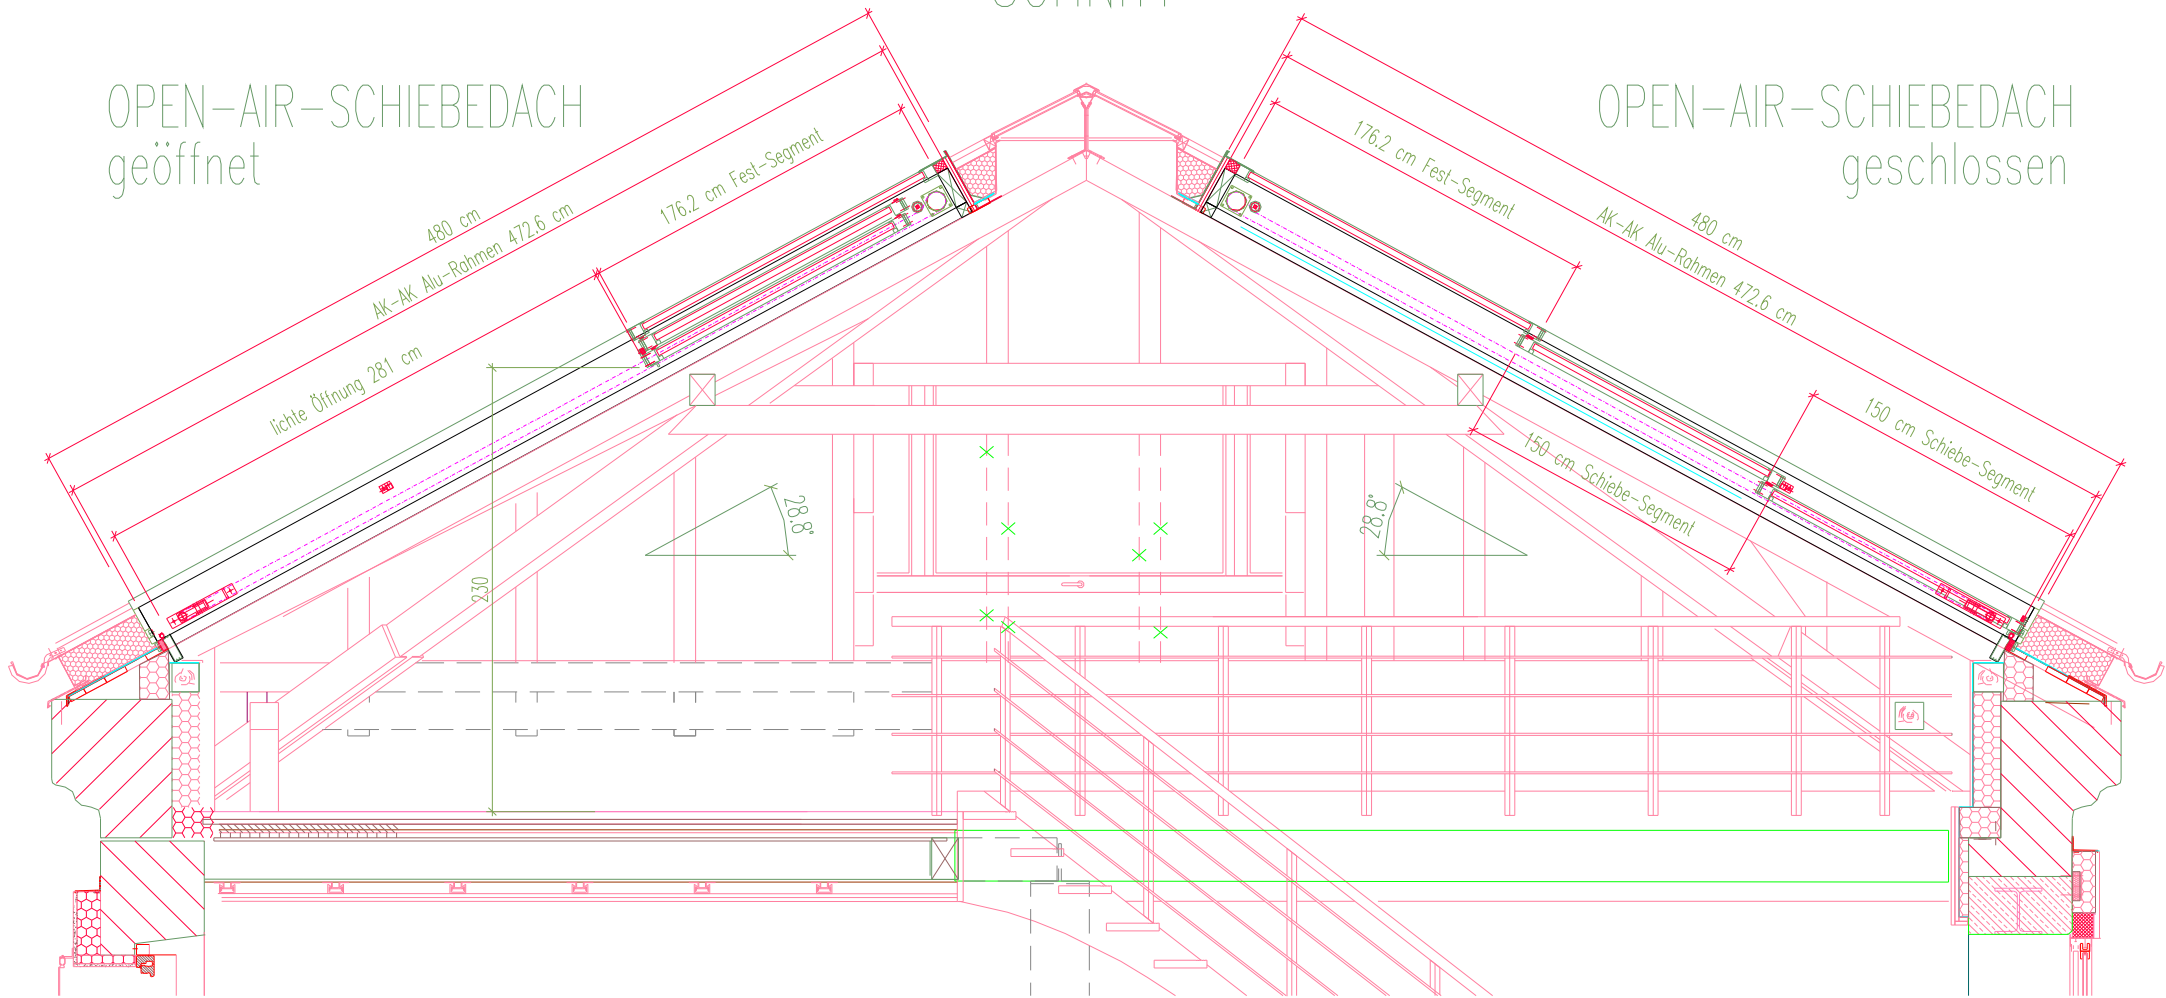

2-Schiebe-Segmente

BAUTEIL: <i>Open - Air - Schiebedach</i>		M 1: x
BV:		
<i>Architekt Stefan Jurgeleit, Melkerstieg 12 in 21614 Buxtehude</i>		
GEZ.: <i>Frank Skarbecki / Klaus Rengier</i>	DATUM: 07.05.03	
GEÄ.:	DATUM:	
		Auftrag Blatt-Nr.
Wintergarten GmbH		001