


SNITT

OPEN-AIR-SCHIEBEDACH
geöffnet

OPEN-AIR-SCHIEBEDACH
geschlossen

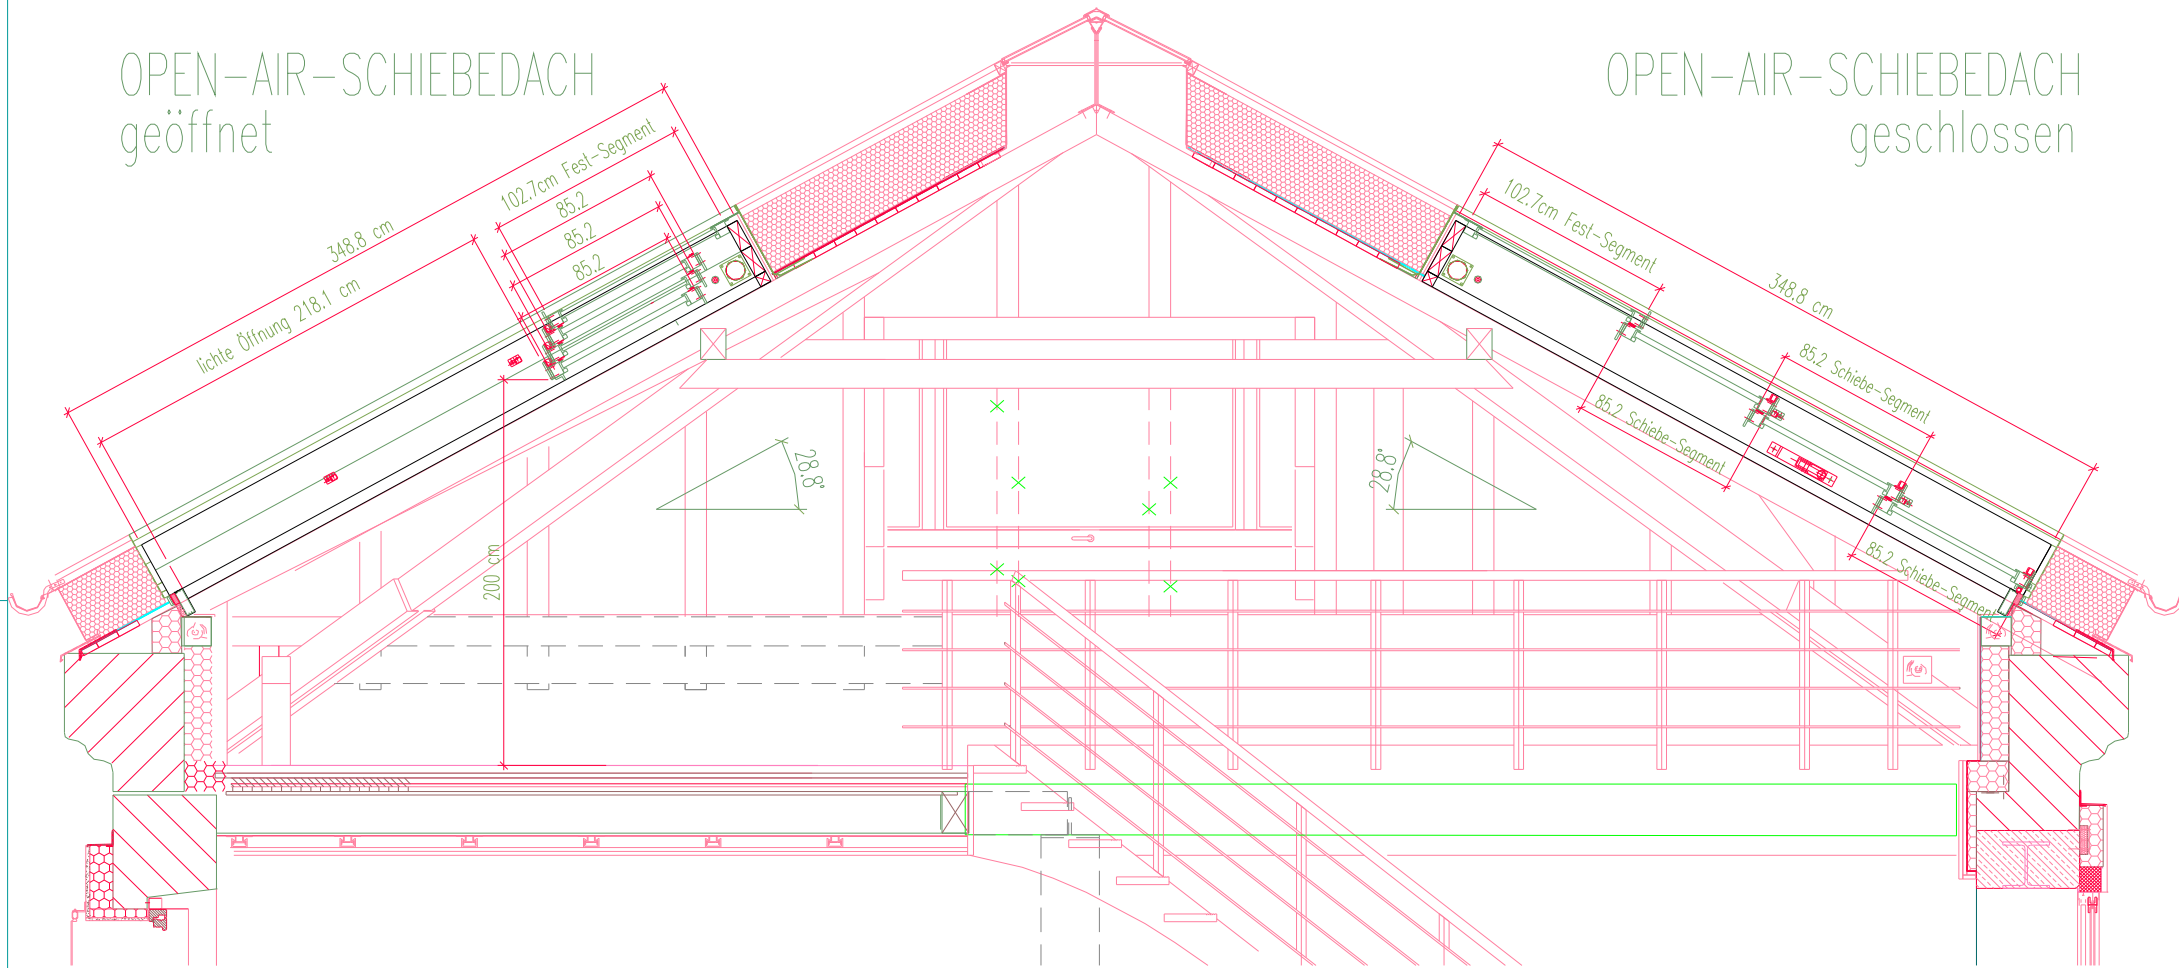

3-Schiebe-Segmente

BAUTEIL: Open - Air - Schiebedach		M 1: x
BV:		
Architekt Stefan Jurgeleit, Melkerstieg 12 in 21614 Buxtehude		
GEZ.: Frank Skorbecki / Klaus Rengier		DATUM: 07.05.03
GEÄ.:		DATUM:
 Wintergarten GmbH		Auftrag Blatt-Nr. 002