



DSF-PAAL-4.3

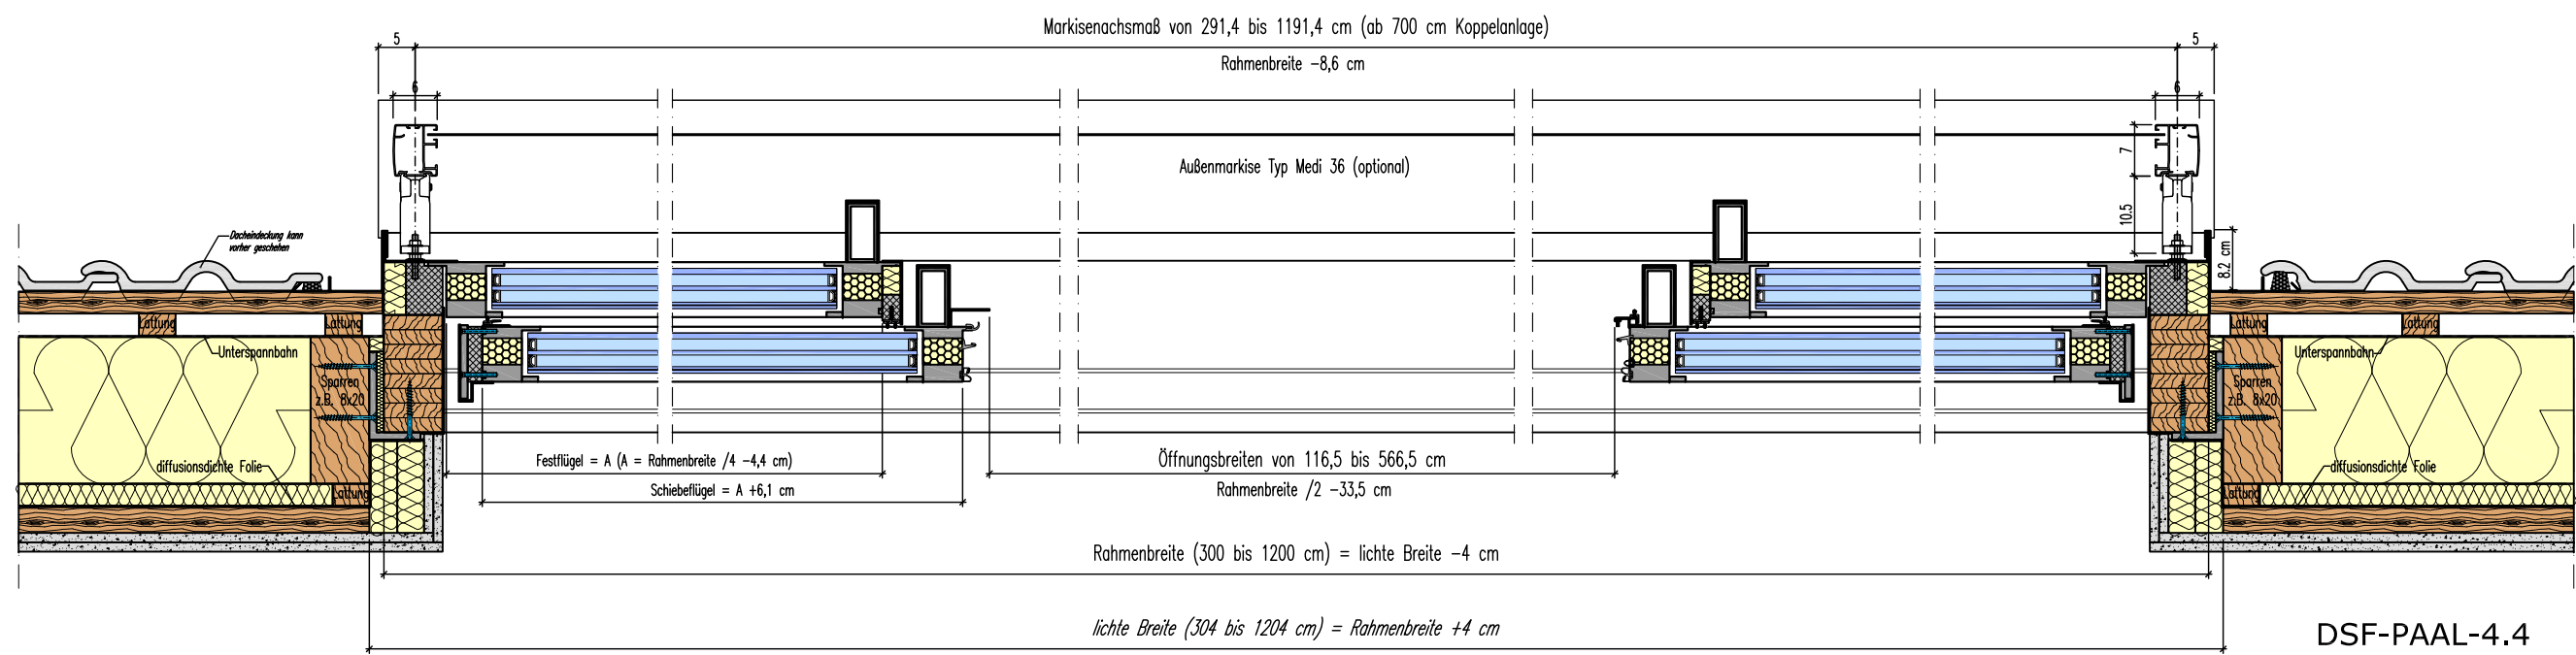

DSF-PAAL-4.4

BAUTEIL: Horizontalschnitt Panorama-AL 4-teilig		M 1: 10
BV:		
GEZ.: Max Stock / Dipl. Ing. Kai Rengier		DATUM: 04.2015
GEÄ.:		DATUM:
 Wintergarten GmbH		Auftrag Blatt-Nr. 002