



Markisenachsmaß (142 bis 392 cm) = Rahmenbreite -8 cm

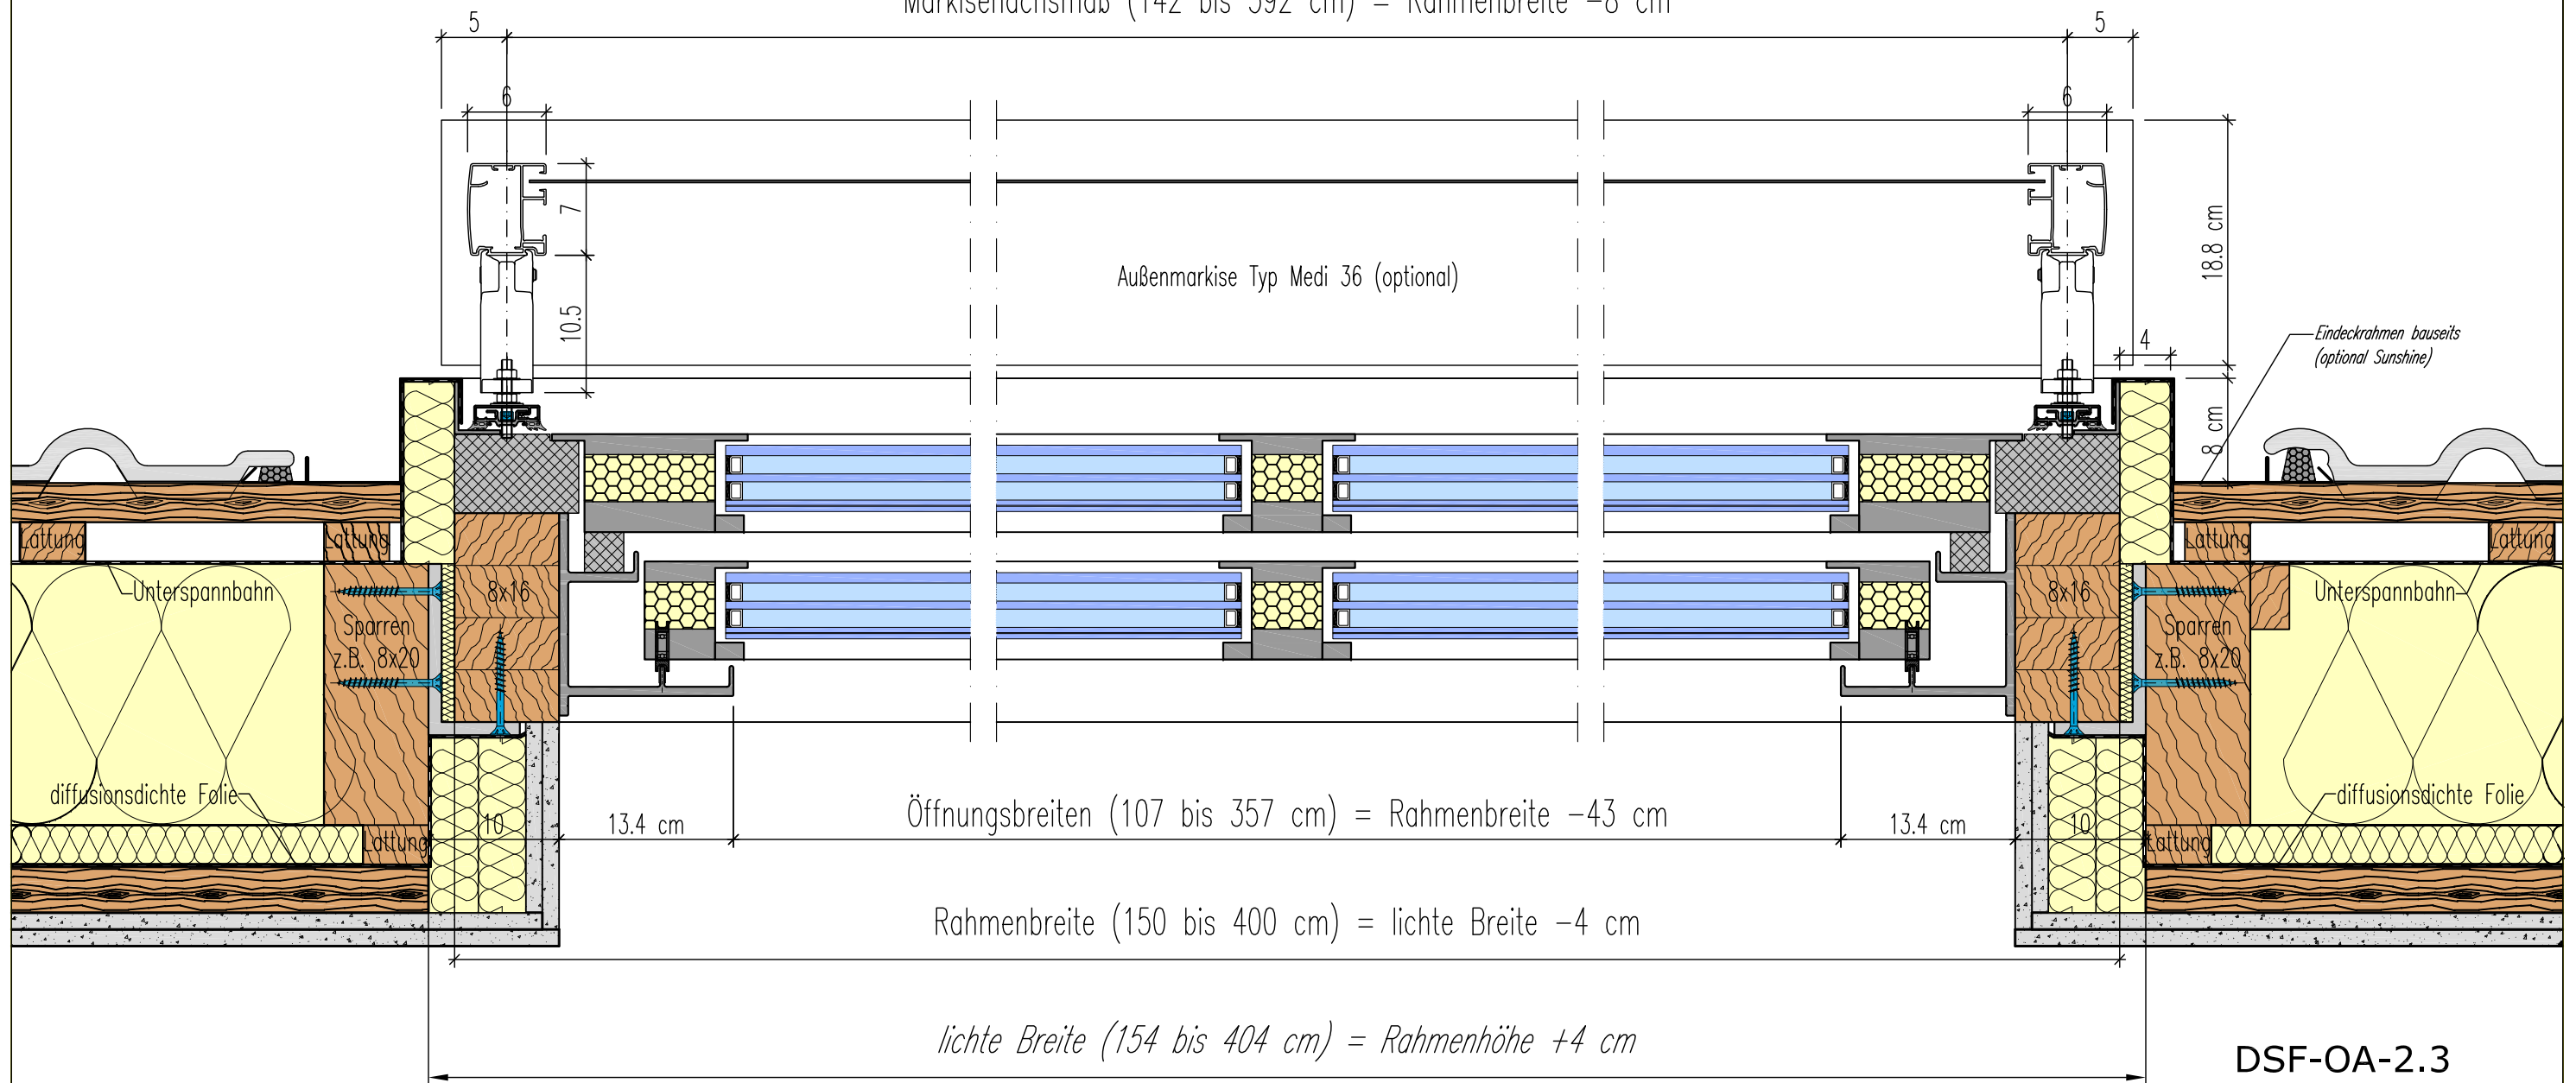

BAUTEIL: <i>Horizontalschnitt OpenAir 2-teilig</i>		M 1:5
BV:		
GEZ.: <i>Max Stock / Dipl. Ing. Kai Rengier</i>		DATUM: <i>04.2015</i>
GEÄ.:		DATUM:
 <b>Wintergarten GmbH</b>		Auftrag Blatt-Nr. 002