



Markisenachsmaß (142 bis 392 cm) = Rahmenbreite -8 cm

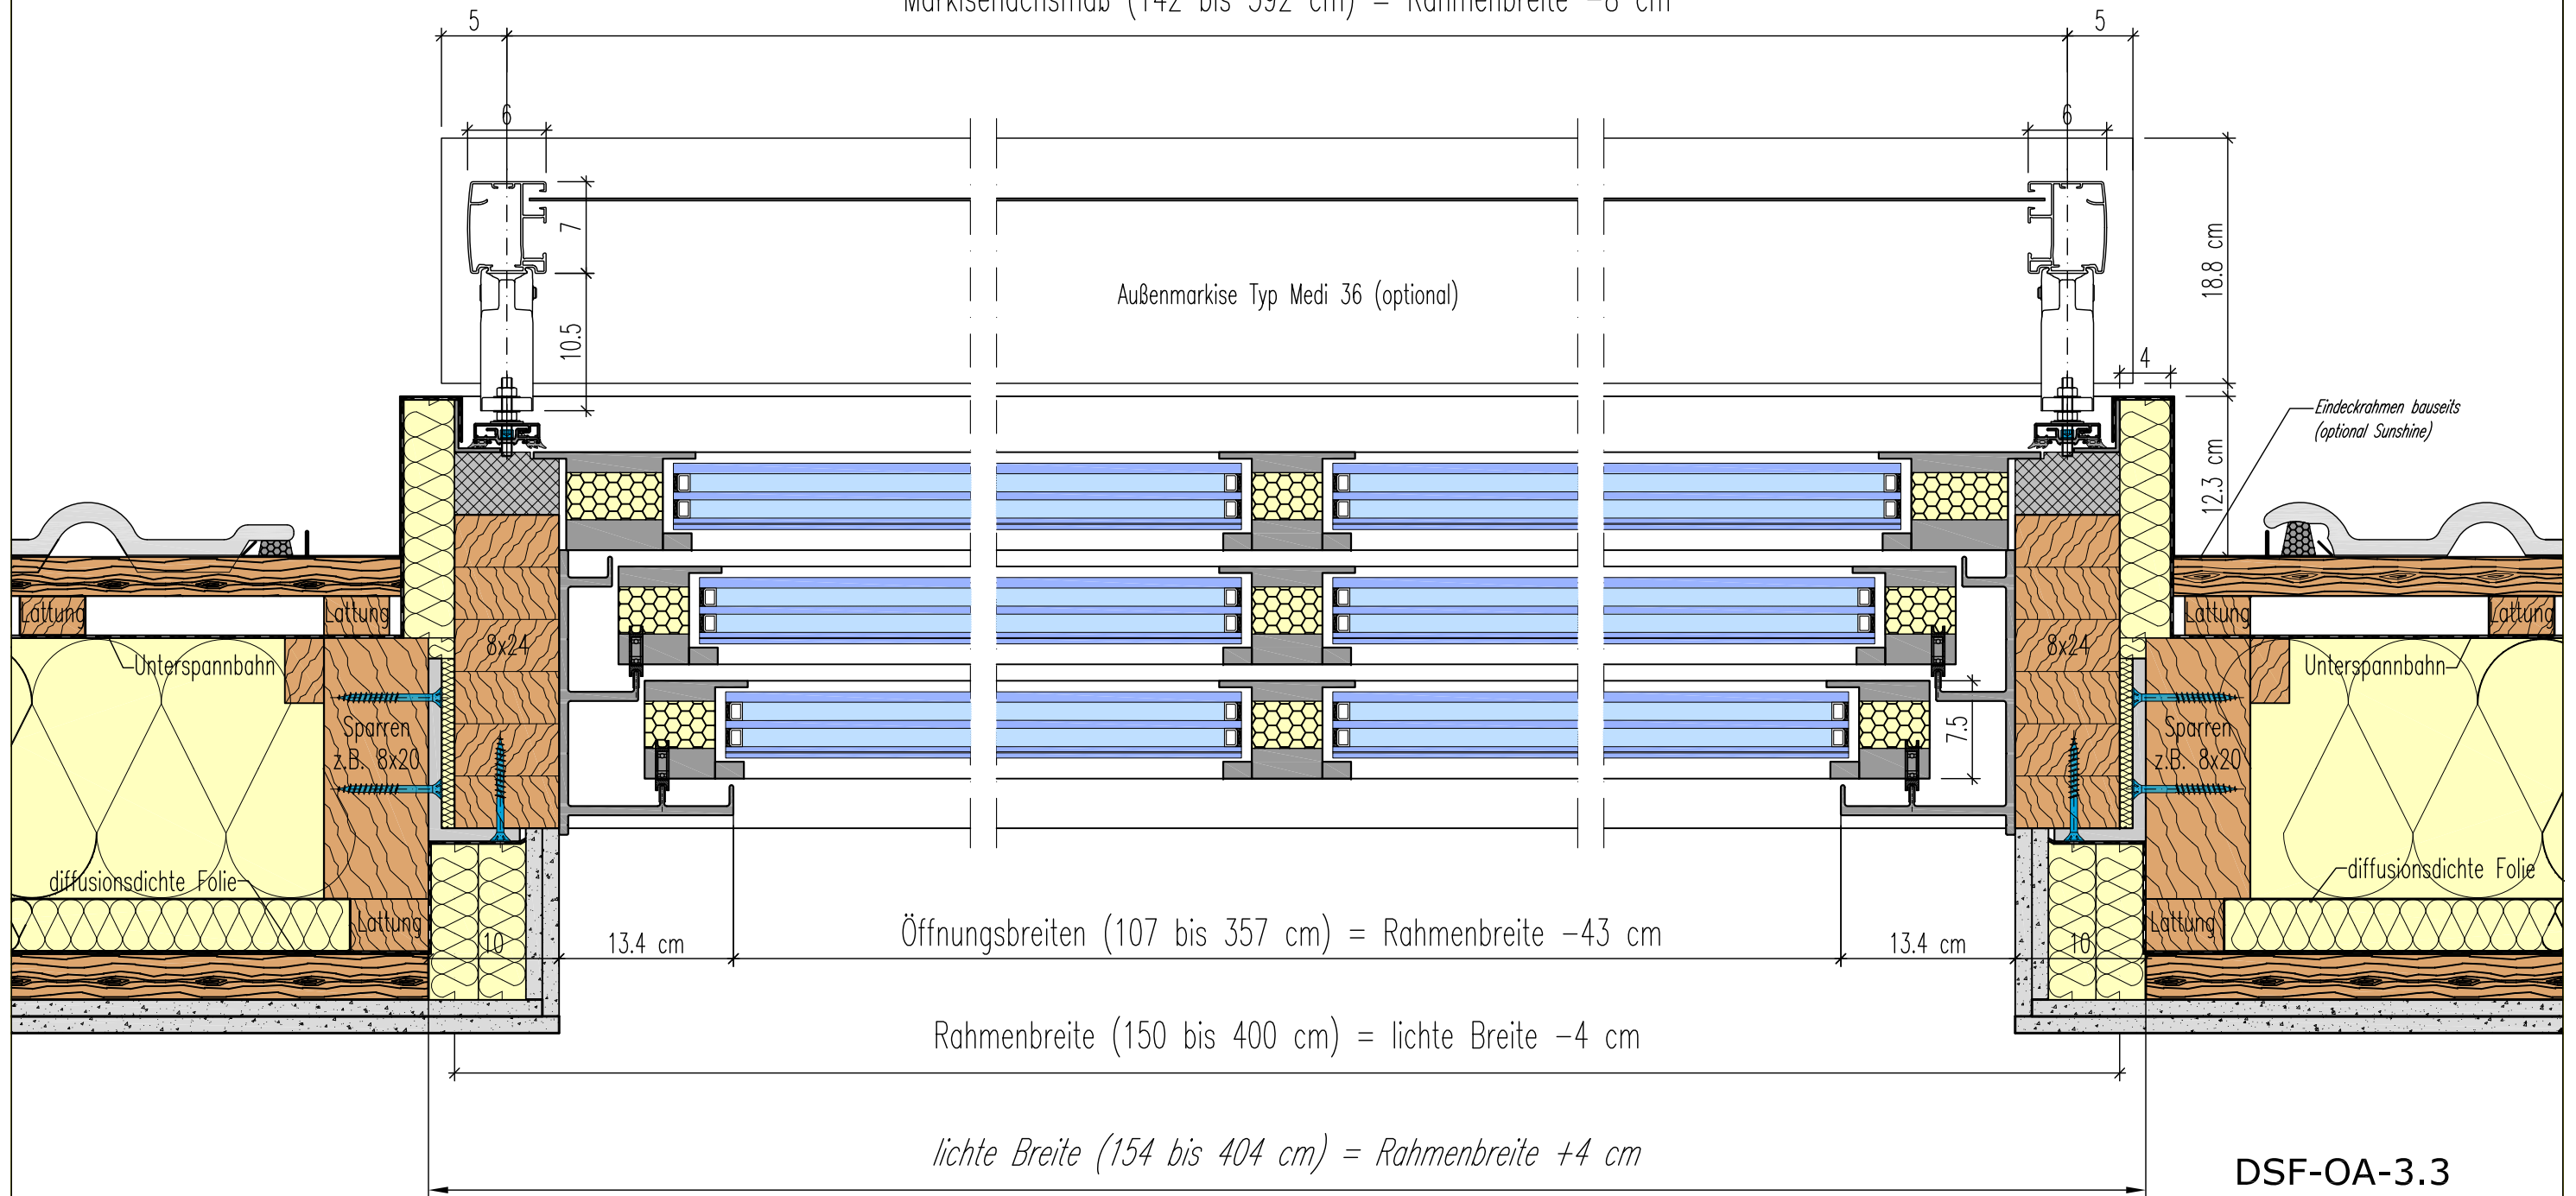

BAUTEIL: Horizontalschnitt OpenAir 3-teilig		M 1:5
BV:		
GEZ.: Max Stock / Dipl. Ing. Kai Rengier		DATUM: 04.2015
GEÄ.:		DATUM:
 Wintergarten GmbH		Auftrag Blatt-Nr. 002