



DSF-PAAL-2.3

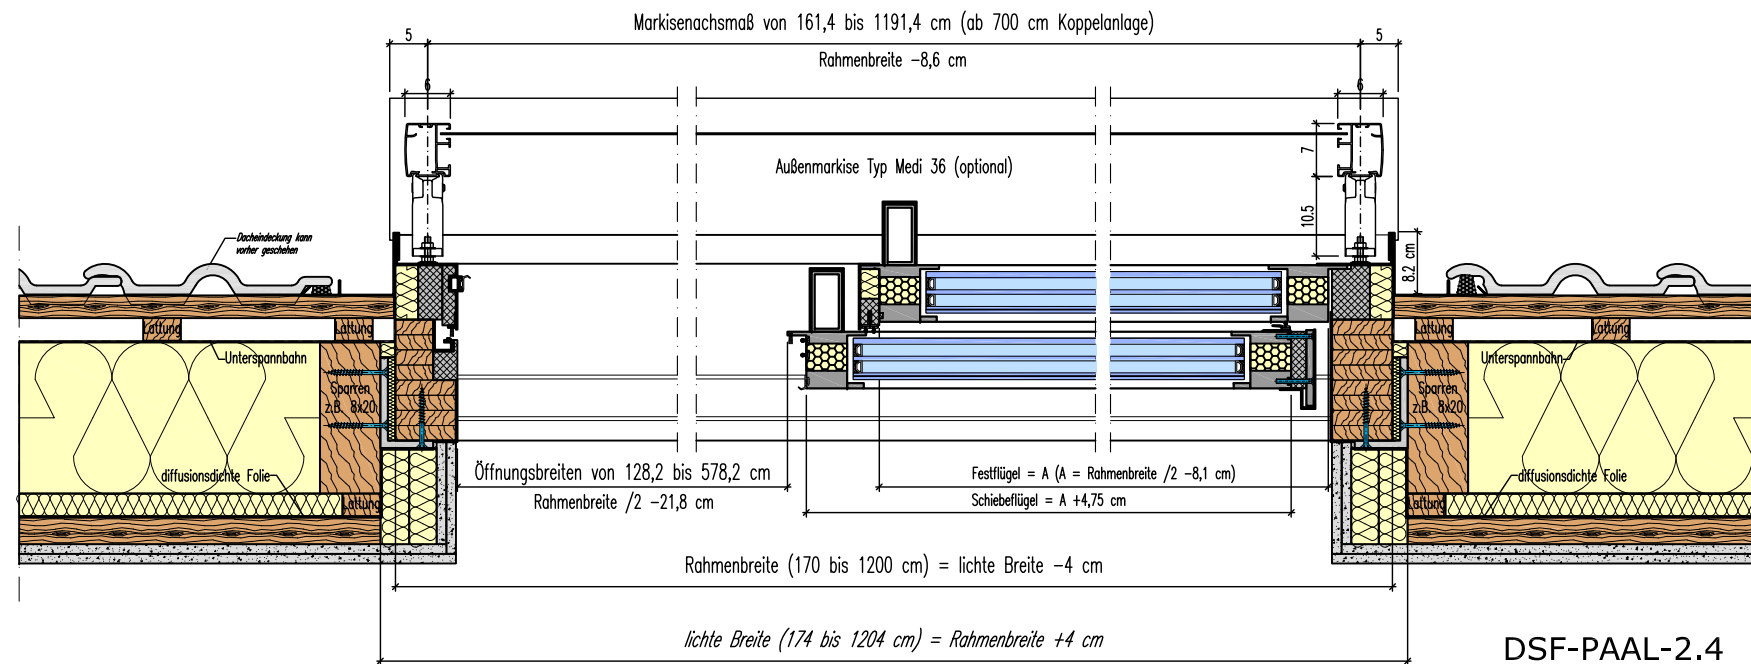

DSF-PAAL-2.4

BAUTEIL: <i>Horizontalschnitt Panorama-AL 2-teilig</i>		M 1: 10
BV:		
GEZ.: <i>Max Stock / Dipl. Ing. Kai Rengier</i>		DATUM: <i>04.2015</i>
GEÄ.:		DATUM:
 Wintergarten GmbH		Auftrag Blatt-Nr. <i>002</i>