



Detail A M 1:10

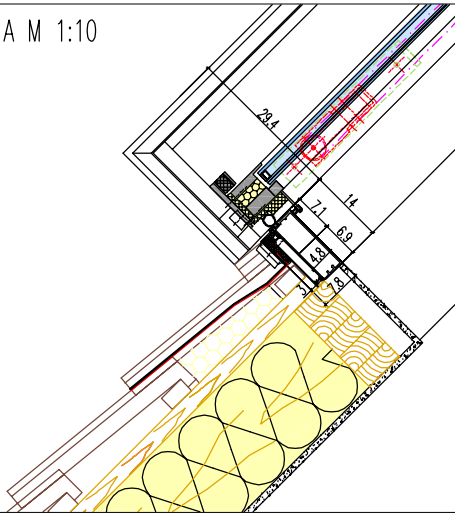


Detail B M 1:10

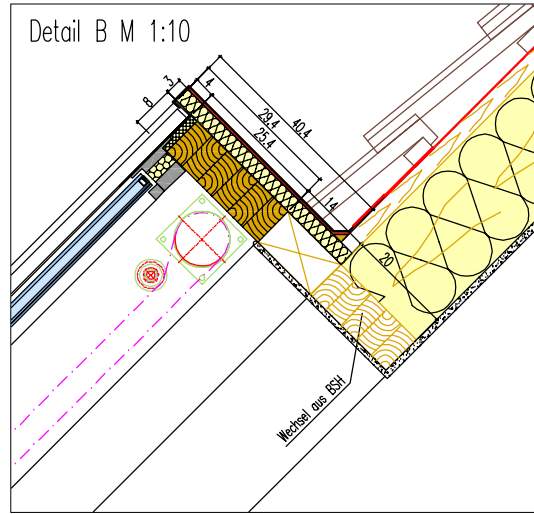


Maßstab 1:20

Detail B

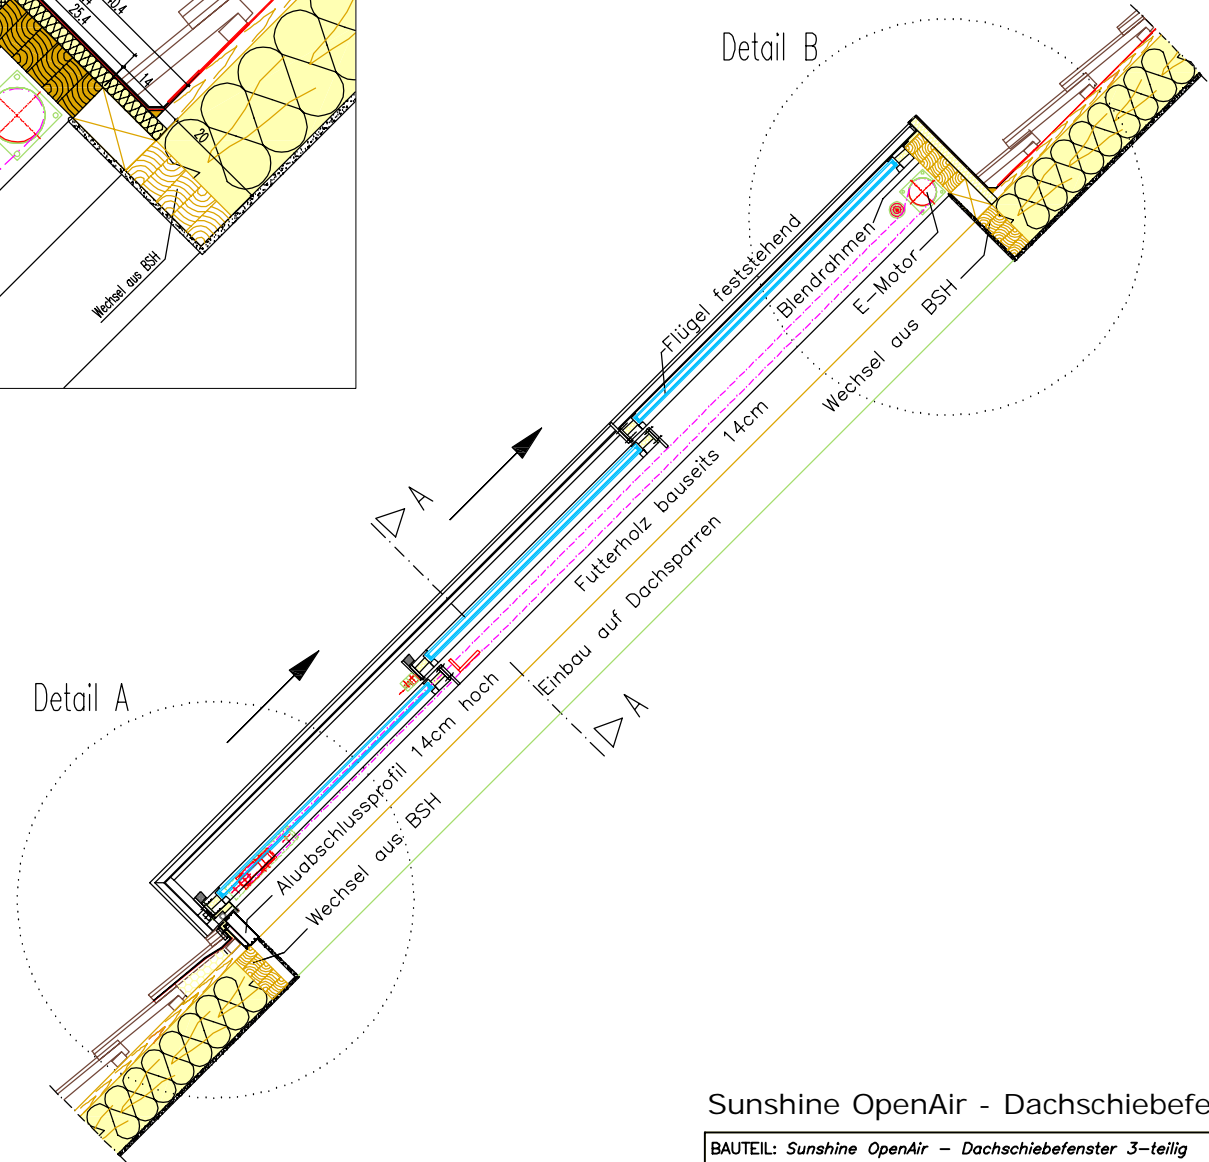

Detail M 1:5

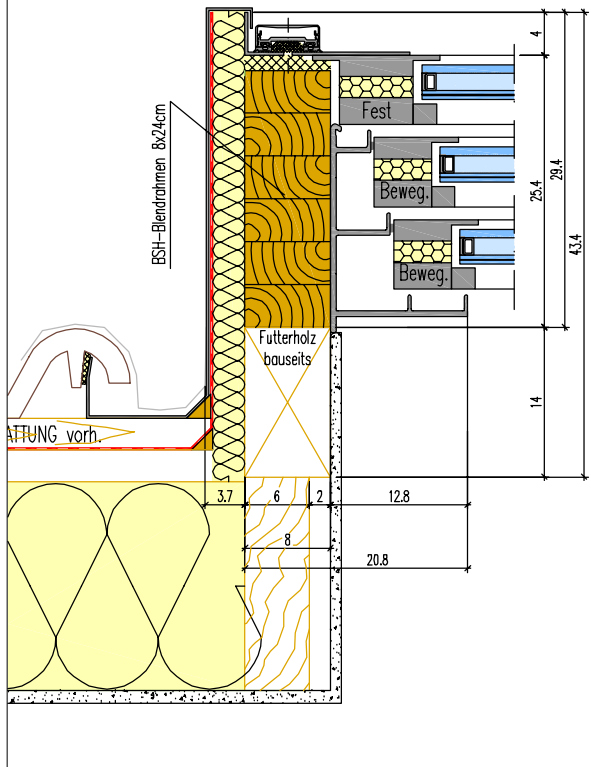

Sunshine OpenAir - Dachschiebefenster

BAUTEIL: Sunshine OpenAir – Dachschiebefenster 3-teilig M 1: x

BV: Maßstäbe beziehen sich auf DIN A3 Ausdruck

GEZ.: Max Stock / Klaus Rengier

DATUM: 03.2012

GEÄ.:

DATUM:

SUNSHINE

Wintergarten GmbH

Auftrag Blatt-Nr.
001