



DSF-PAAH-4.3

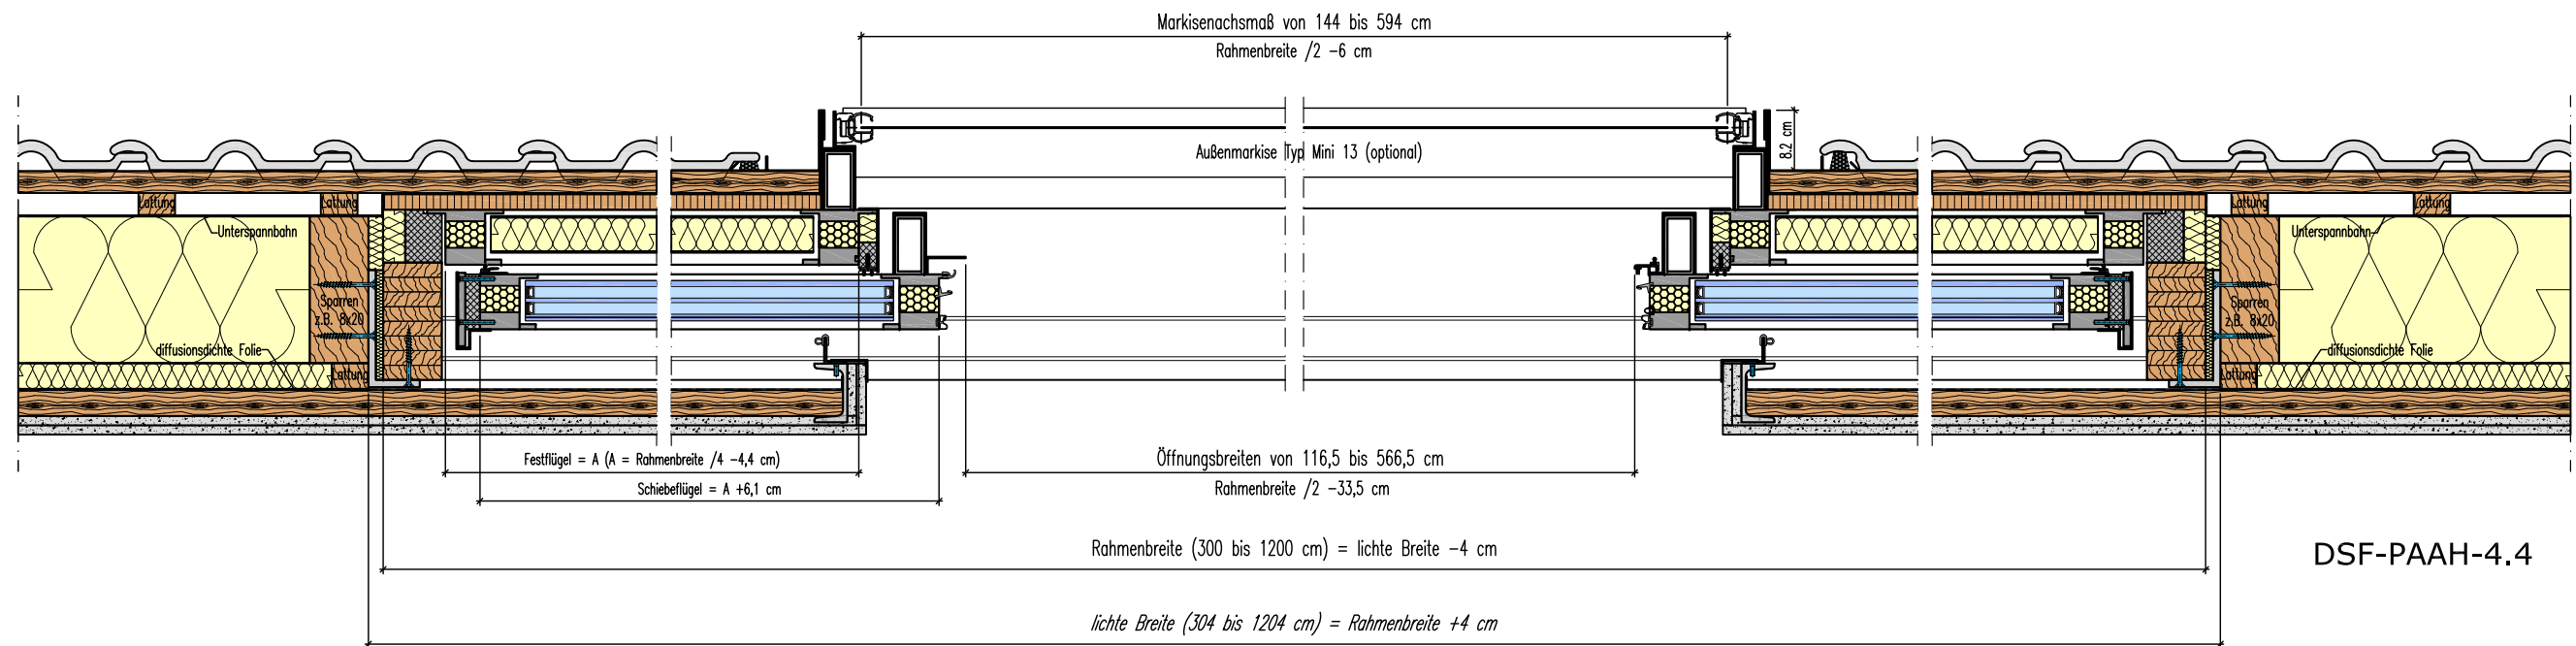

DSF-PAAH-4.4

BAUTEIL: Horizontalschnitt Panorama-AH 4-teilig		M 1: 10
BV:		
GEZ.: Max Stock / Dipl. Ing. Kai Rengier	DATUM: 04.2015	
GEÄ.:	DATUM:	
 Wintergarten GmbH	Auftrag	Blatt-Nr. 002