



Markisenachsmaß (142 bis 392 cm) = Rahmenbreite -8 cm

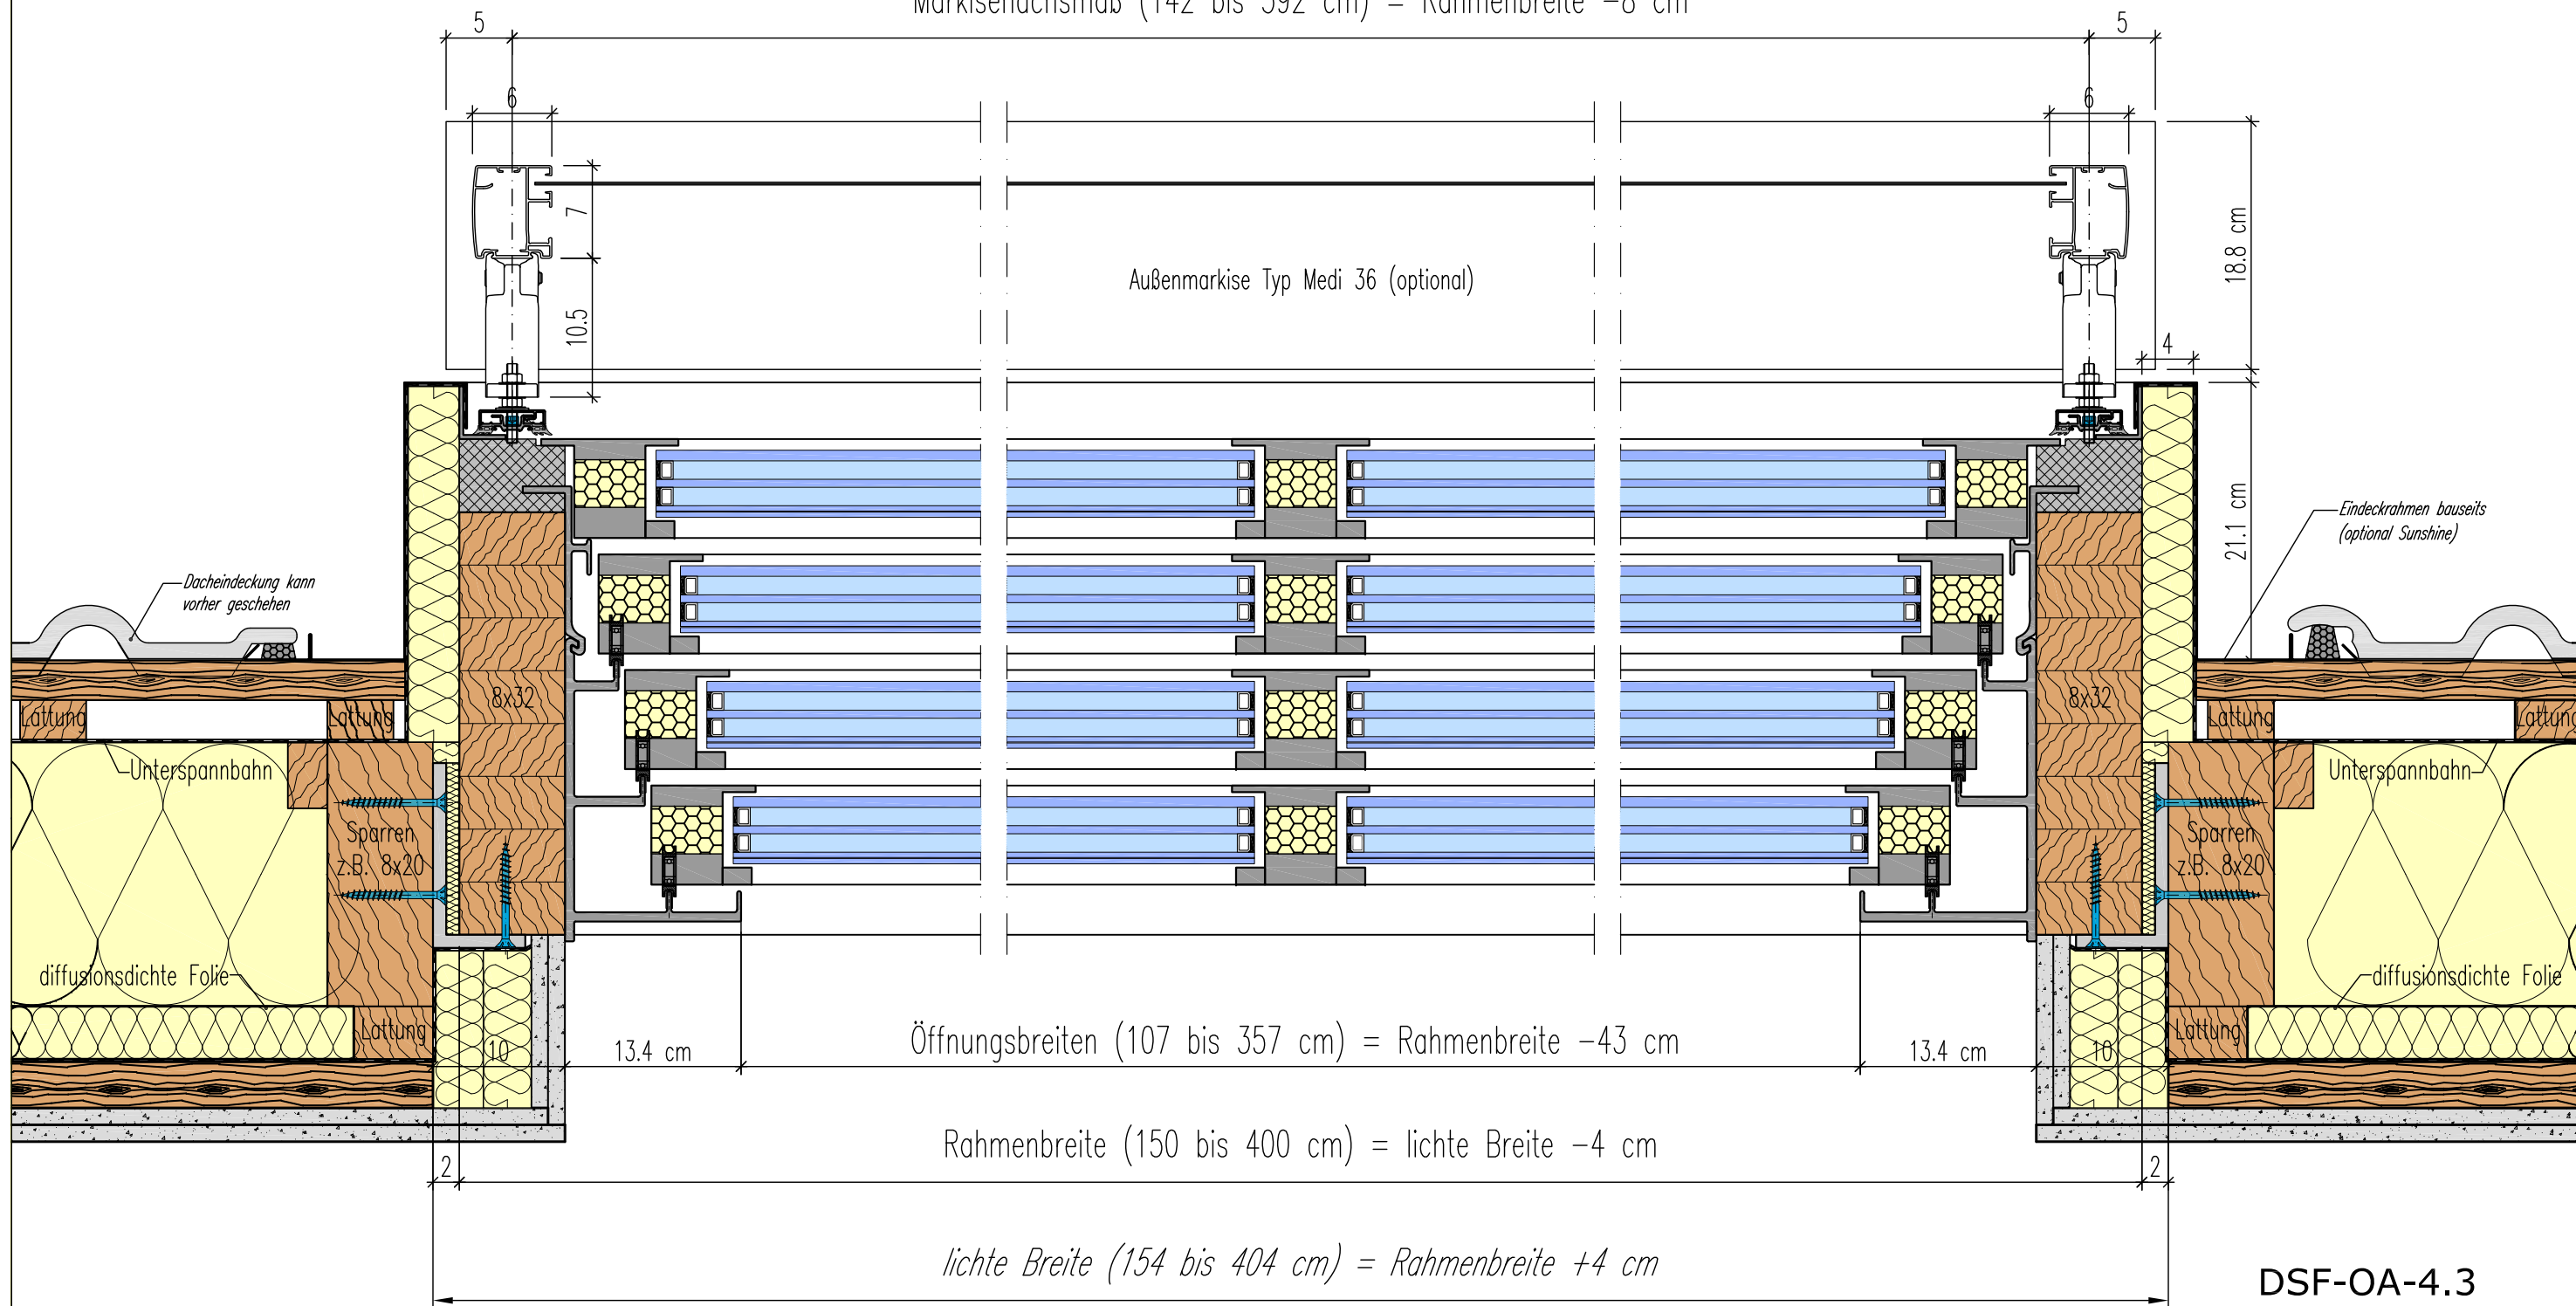

| | | |
|---|--|--------------------------|
| BAUTEIL: Horizontalschnitt OpenAir 4-teilig | | M 1:5 |
| BV: | | |
| GEZ.: Max Stock / Dipl. Ing. Kai Rengier | | DATUM: 04.2015 |
| GEÄ.: | | DATUM: |
|  Wintergarten GmbH | | Auftrag Blatt-Nr. 002 |