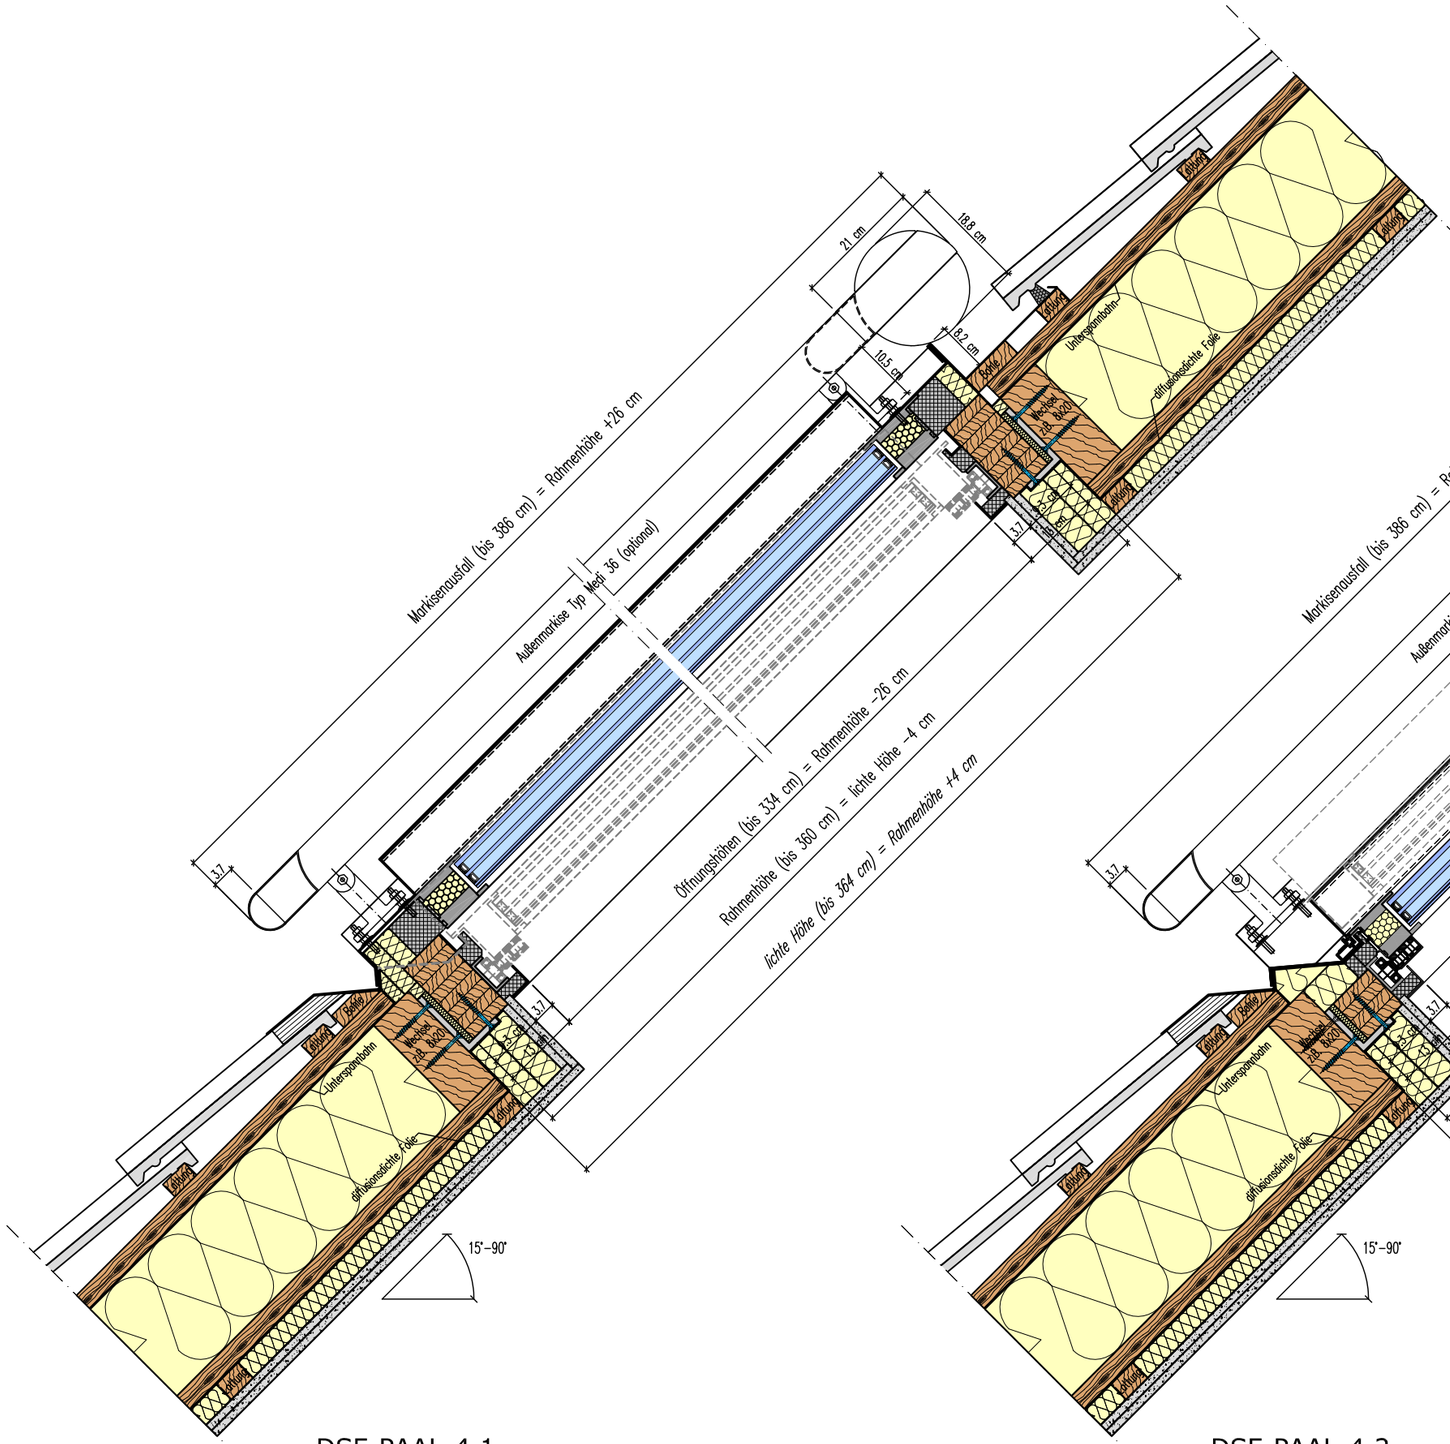

DSF-PAAL-4.1

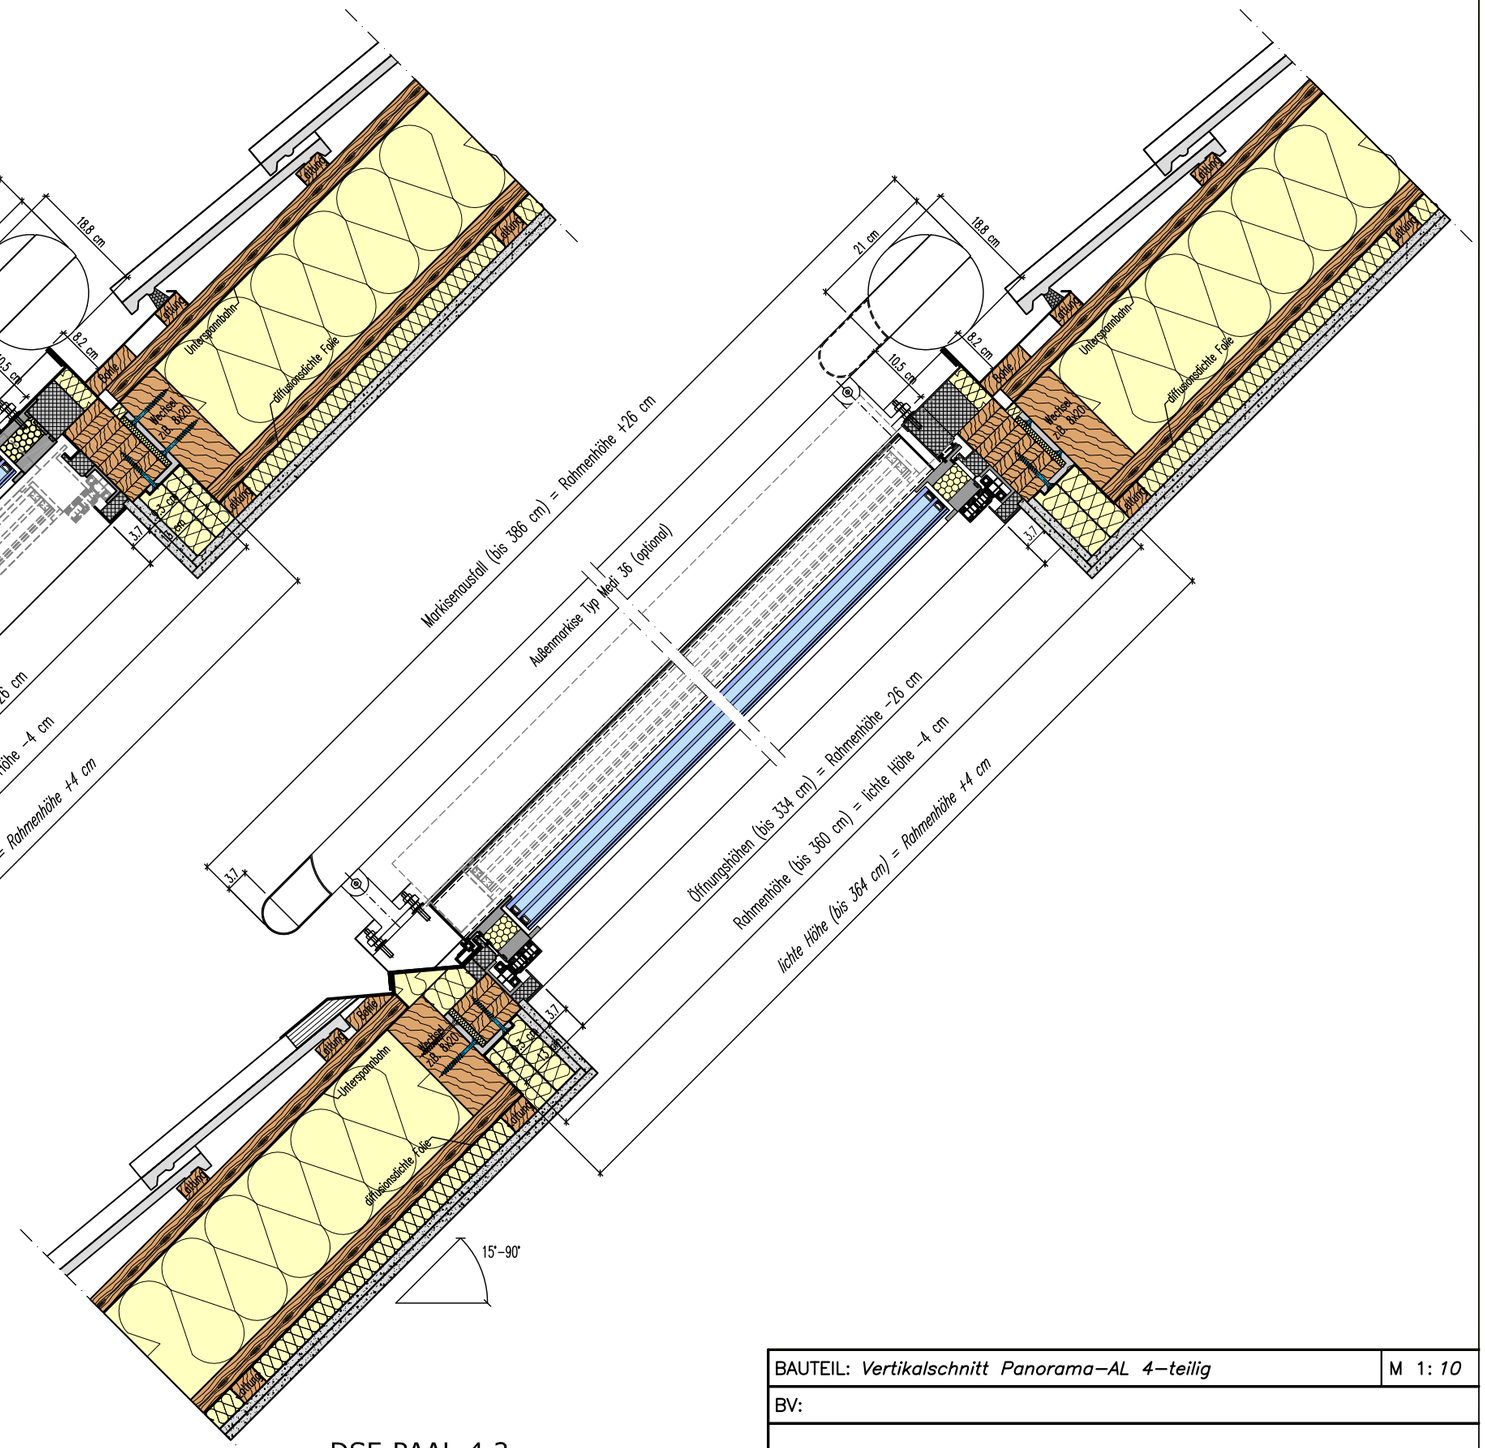

DSF-PAAL-4.2

BAUTEIL: *Vertikalschnitt Panorama-AL 4-teilig*	M 1: *10*
BV:	
GEZ.: *Max Stock / Dipl. Ing. Kai Rengier*	DATUM: *04.2015*
GEÄ.:	DATUM:
SUNSHINE **Wintergarten** GmbH	Auftrag / Blatt-Nr. *001*